


Legende:

Goch, Kastell
Kultur und Kongresszentrum

M= 1:250

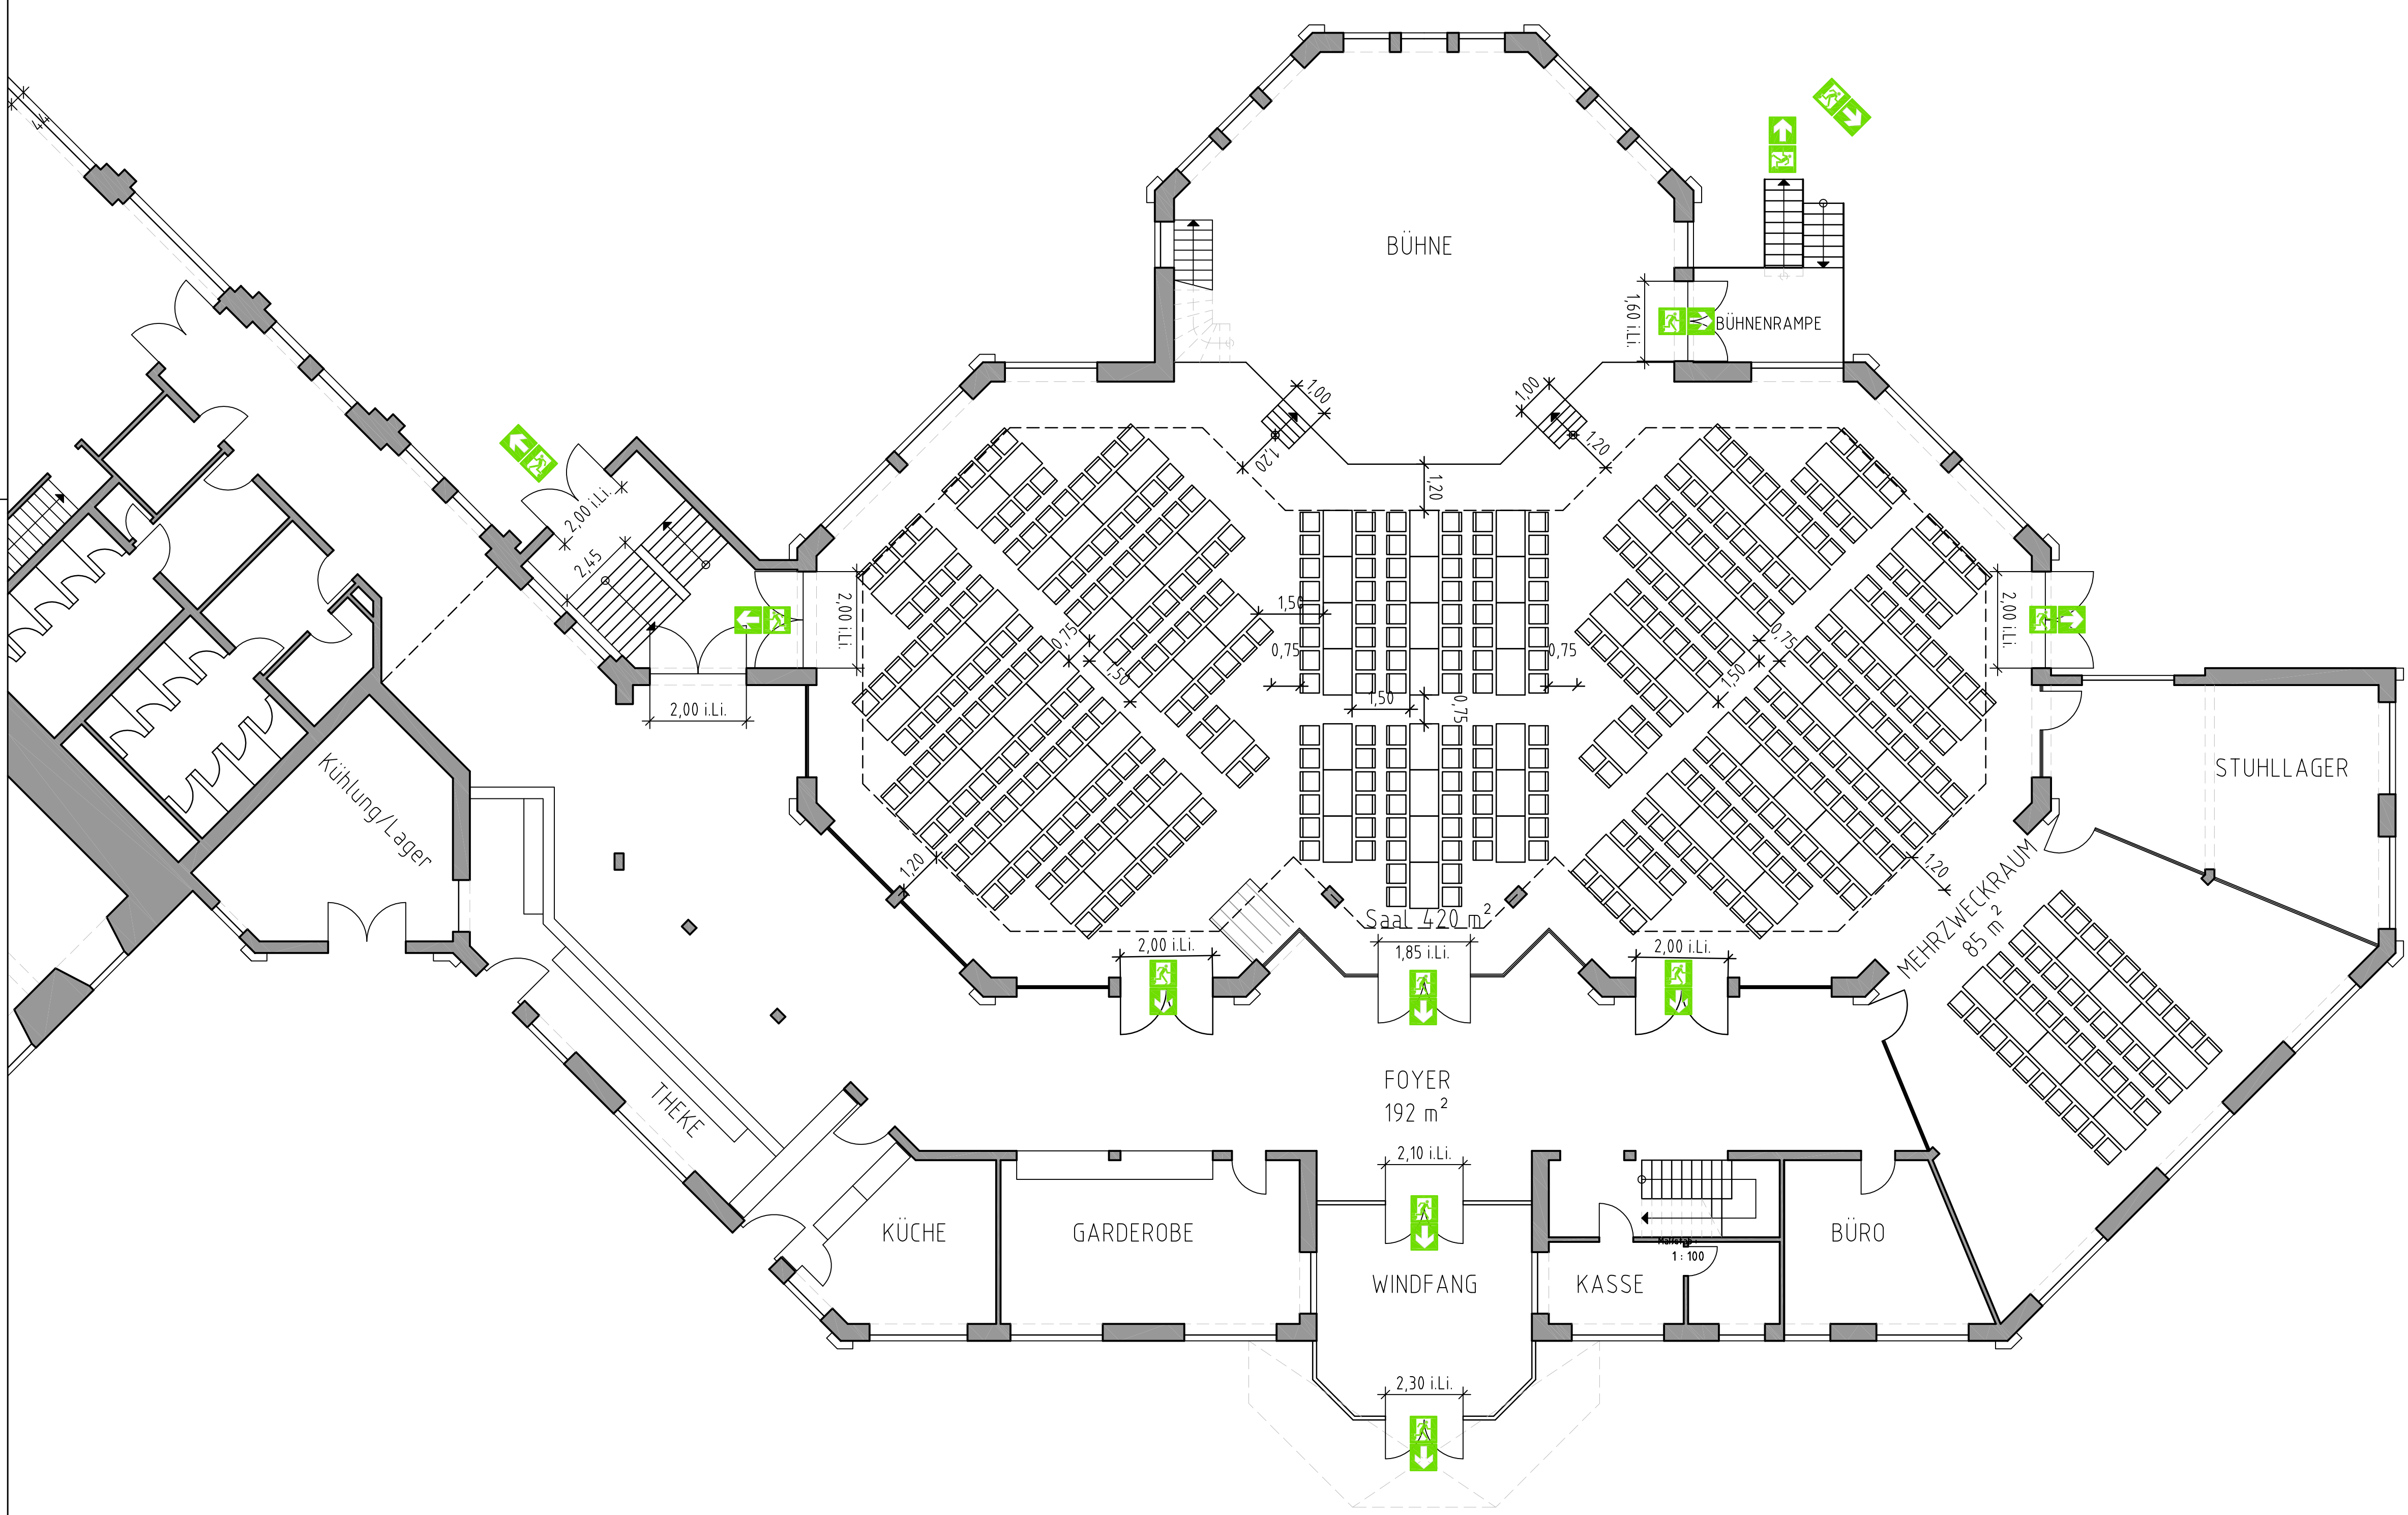

Legende:

 Tisch 1,20 m x 0,75 m
Stuhl 0,50 m x 0,50 m

 Symbol Fluchtweg


i.Li. lichtetes "Öffnungsmaß" der Tür

Anzahl der Sitzplätze:


Saal 368 Stck.
Mehrzweckraum: 40 Stck.

Goch, Kultur und Kongresszentrum
KASTELL

Flucht- und Rettungswege
Variante Feier 1
M= 1:100

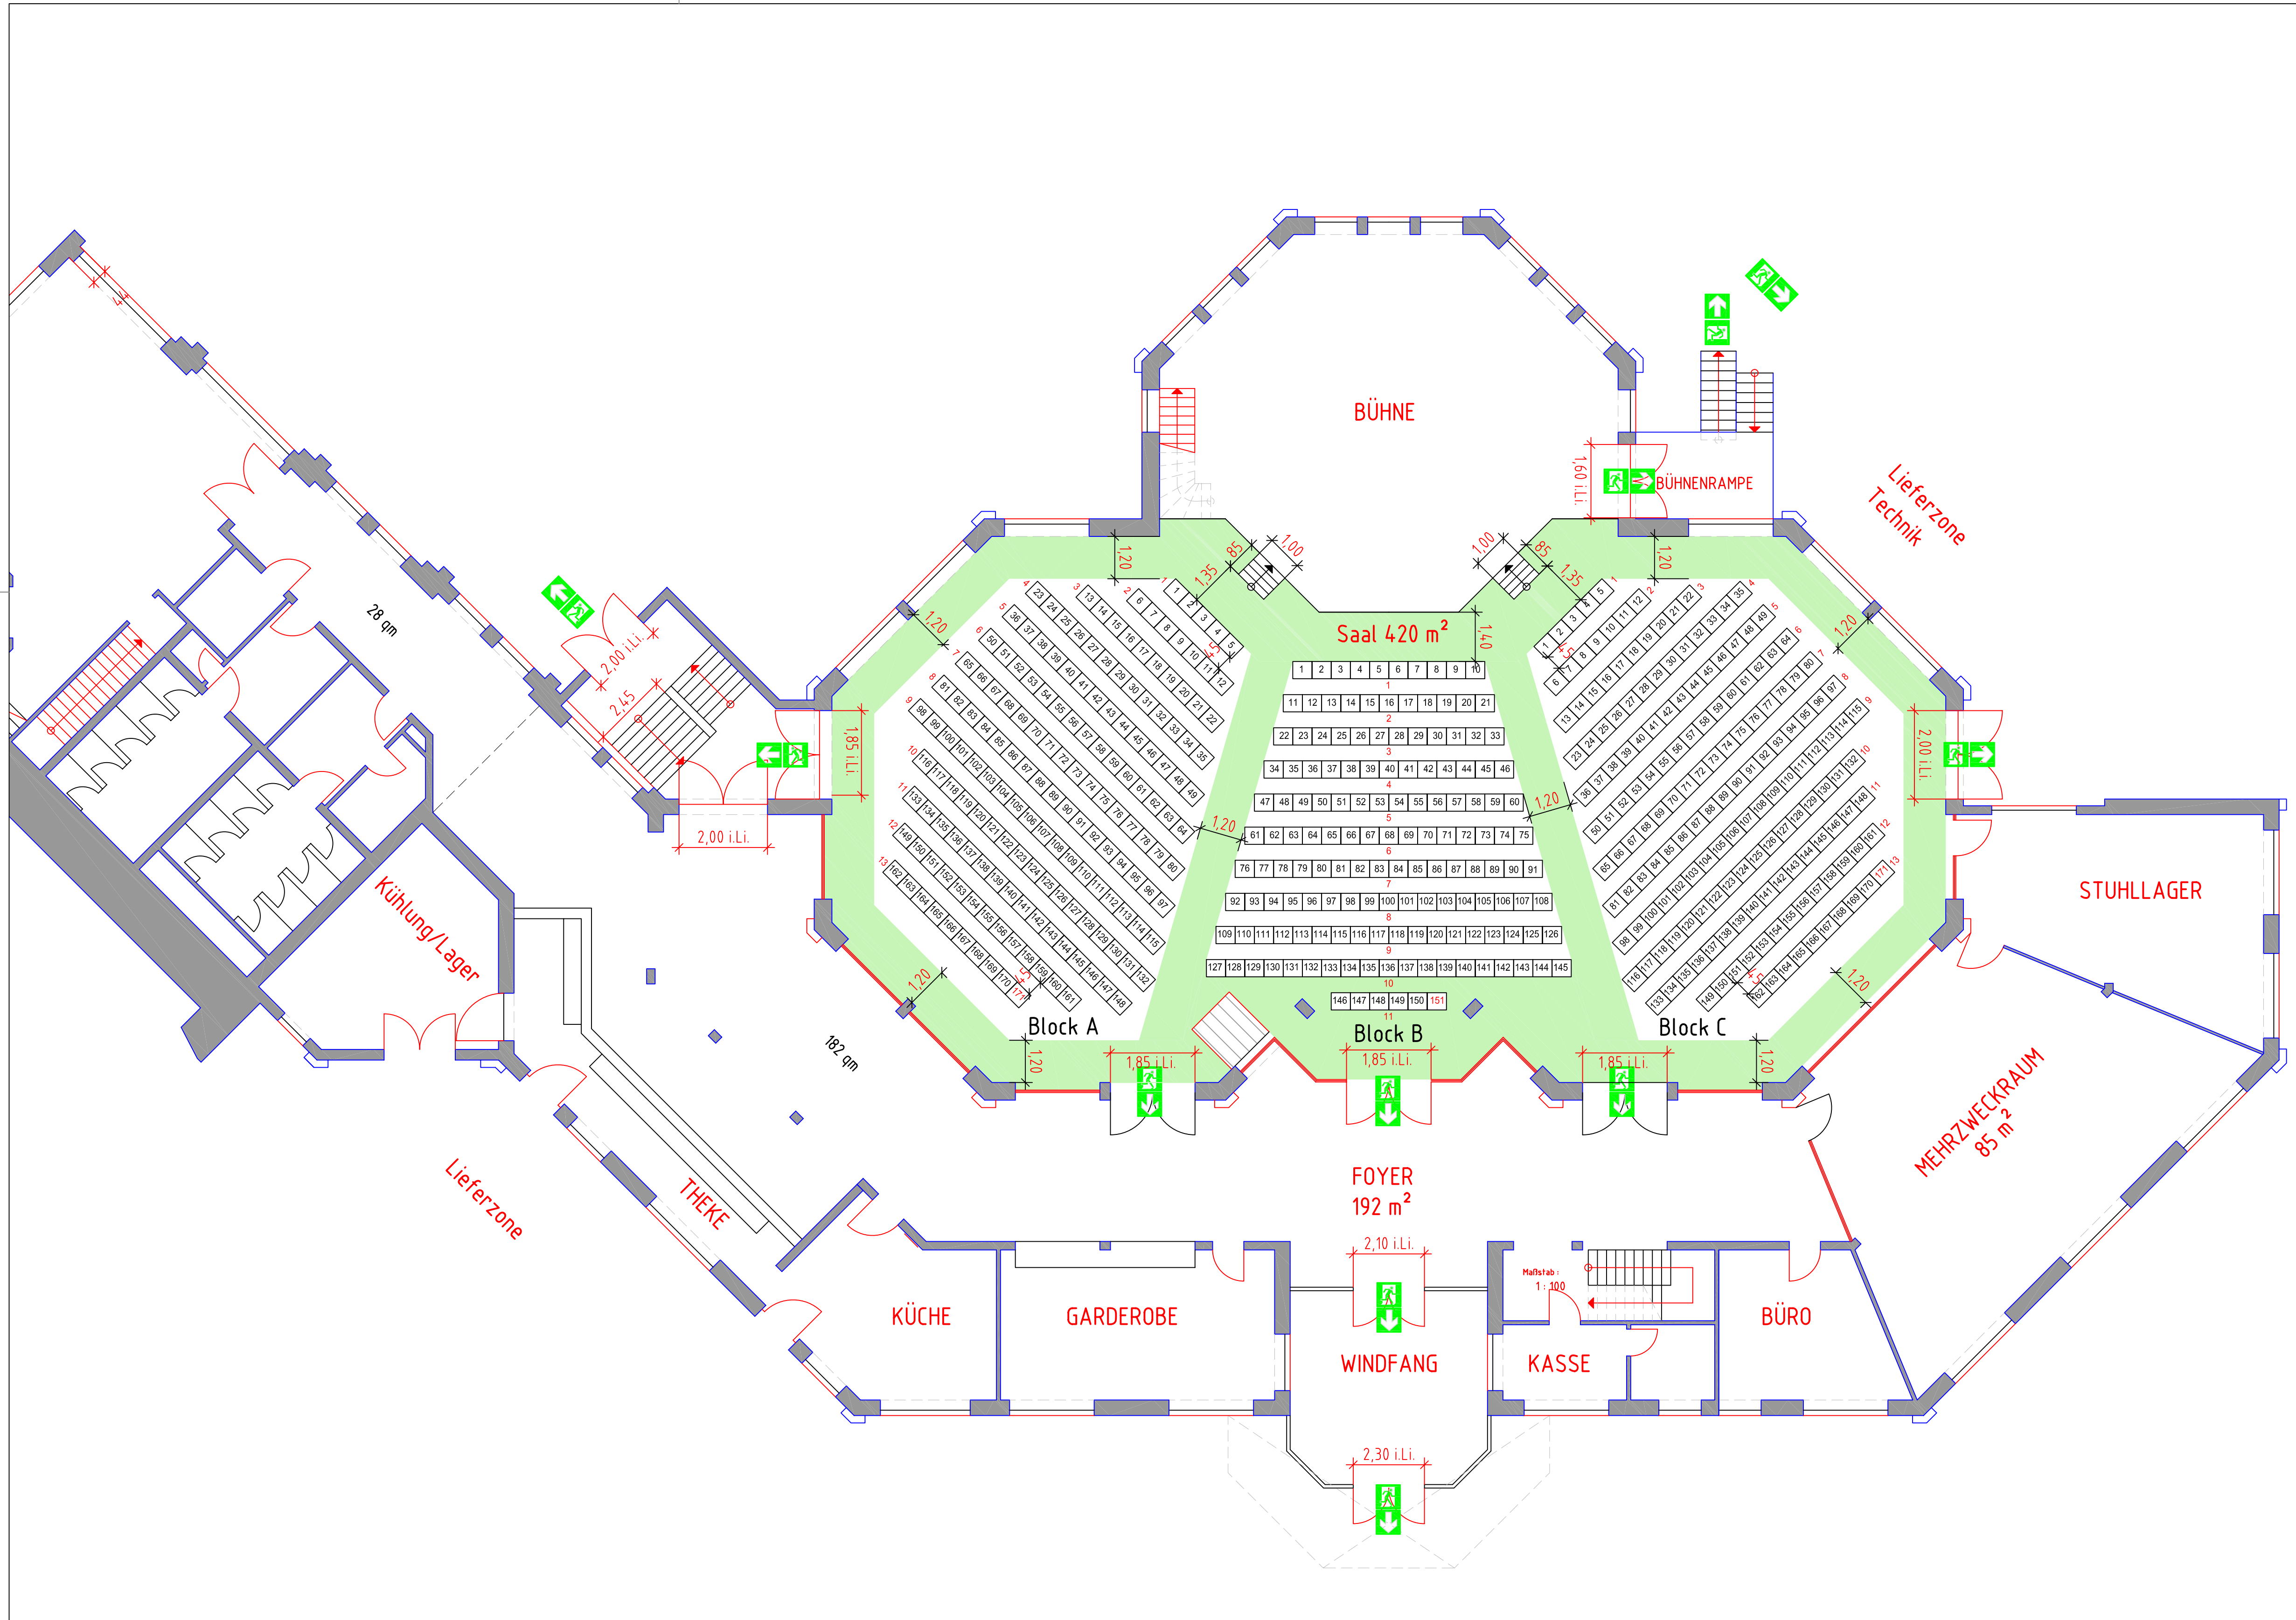

Legende:

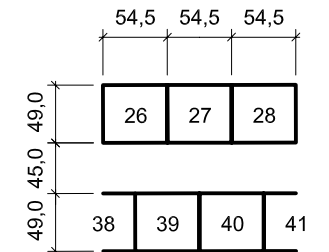

Stuhl 54,5 cm x 49,0 cm



Symbol Fluchtweg

i.Li.

lichtes "Öffnungsmaß" der Tür

Anzahl der Sitzplätze:

Block A	171 Stck.
Block B	151 Stck.
Block C	171 Stck.

Gesamtanzahl Sitzplätze: 493 Stck.

**Goch, Kultur und Kongresszentrum
KASTELL**

Flucht- und Rettungswege
Reihenbestuhlung Theater 1

M= 1:100